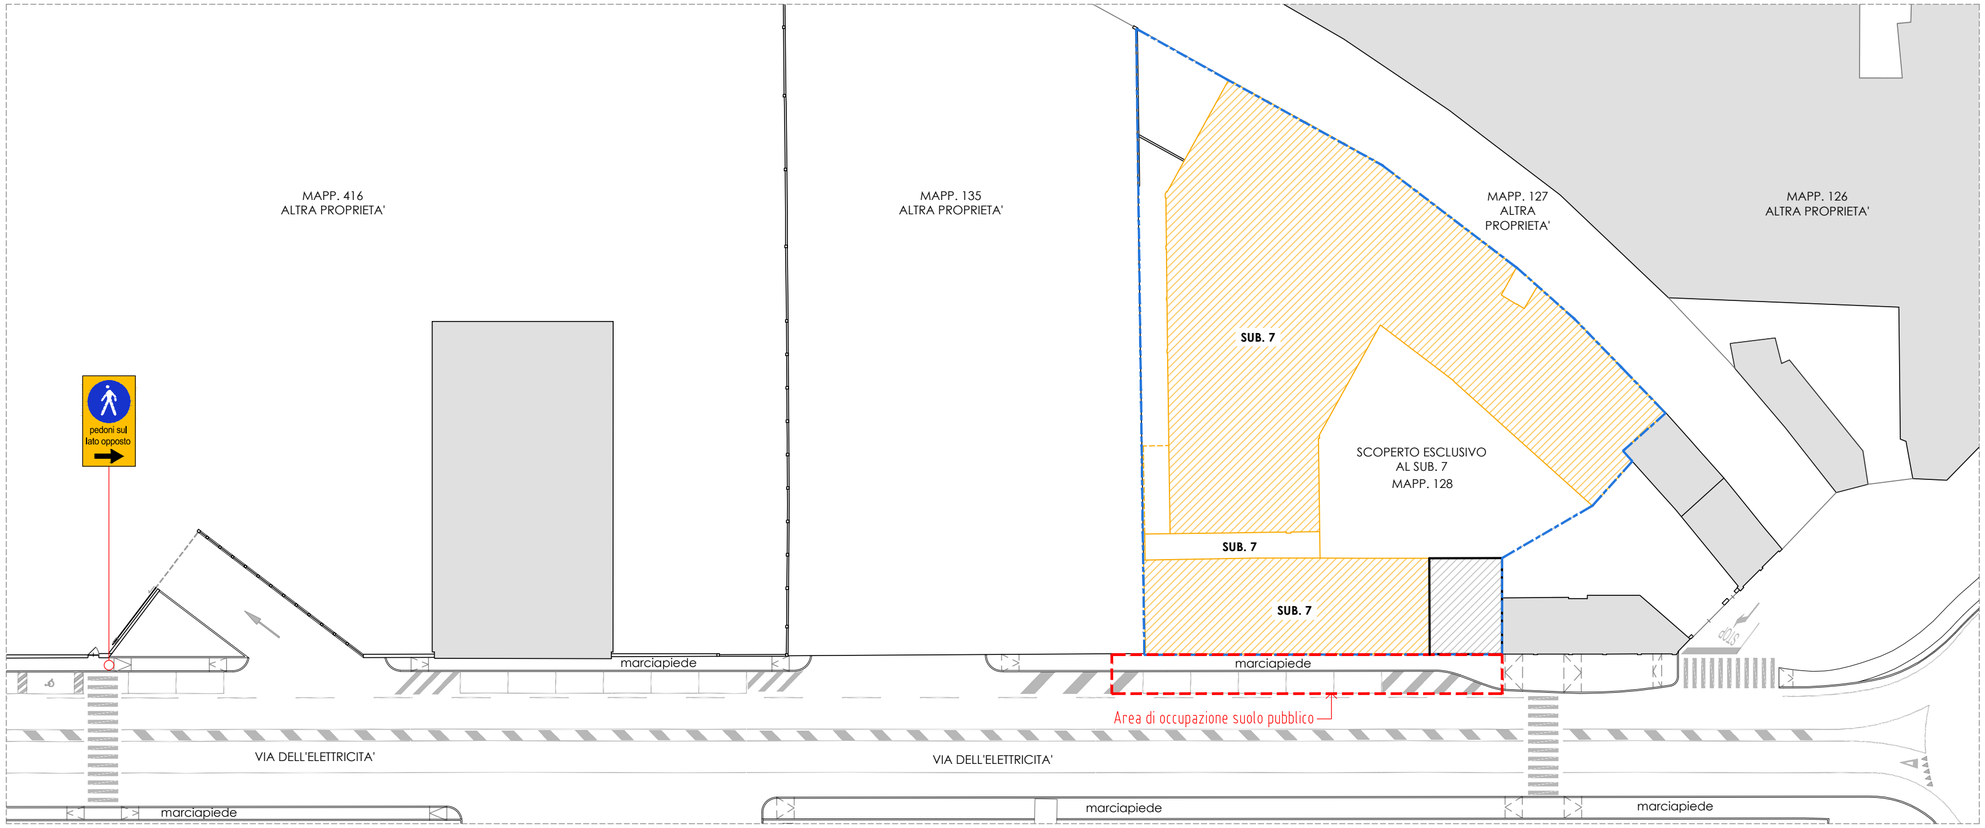

Legenda

- PERIMETRO D'INTERVENTO
- FABBRICATI OGGETTO DI DEMOLIZIONE
- AREA OCCUPAZIONE SUOLO PUBBLICO

Planimetria generale
Scala 1:500

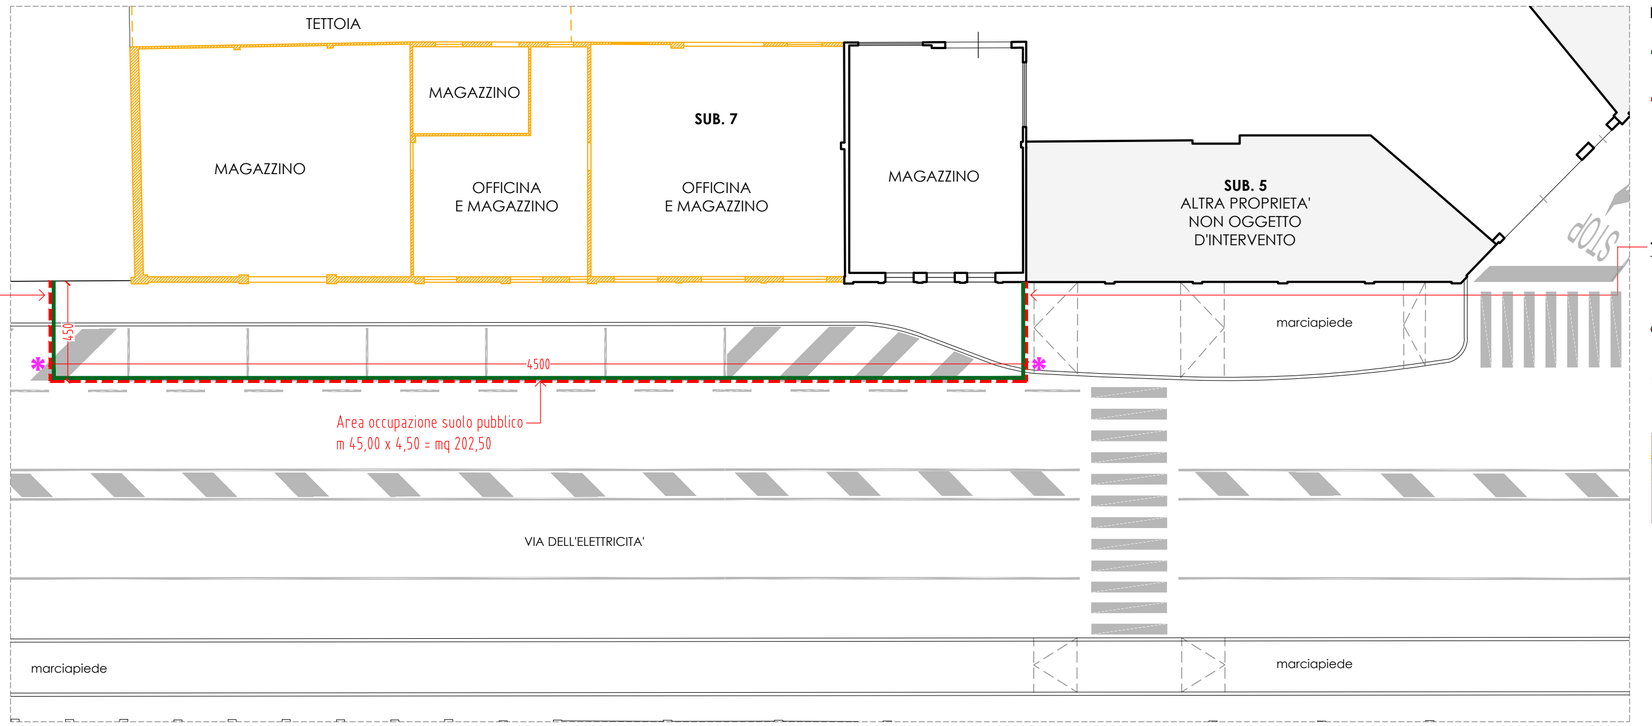

Legenda

- Barriera metallica su basamenti in CLS
- Nastro a strisce oblique bianco/rosso
- Luce rossa fissa per visibilità notturna

TESTA A

- Attenzione Lavori in corso
- Transito vietato ai pedoni

TESTA B

- Attenzione Lavori in corso
- Transito vietato ai pedoni
- Pedoni su lato opposto

Pianta area occupazione suolo pubblico
Scala 1:200

7047 Associati
Via Triestina 52/9
30173 - Venezia (VE)
C.F. 90188490271
P.Iva 04593450275
Cod. Destinatario: KRRH6B9
7047associati@archiworldpec.it

7047 ASSOCIATI
+39 350 0487729
www.7047associati.it
info@7047associati.it

Arch. Roberto Buoso
Arch. Andrea Weindelmayer

Collaboratori
Arch. Chiara Manente

Progetto

Città Metropolitana di Venezia
Comune di Venezia

Occupazione temporanea
di suolo pubblico
per demolizione di fabbricati siti all'interno di un compendio ad uso industriale ubicato in
Via Dell'Elettricità n. 14 - 30175 Marghera, Venezia (VE)

CEU Comune di Venezia Fg. 1, Mapp. 128, Sub. 7

Committenza

Levorato Invest S.p.A
P.IVA 01520180272
Via Fratelli Bandiera n. 29 - 30175, Marghera, Venezia (VE)

Amministratore unico:
Sig. Gino Levorato
C.F. LVR GNI 57M25 L736K

Oggetto

Progetto
Planimetria di occupazione suolo pubblico

Data prima emissione	Revisione	Data
15.09.2026	--	--
	--	--
Scala indicata	--	--
	--	--

Elaborato: SP 02 — Revisione: 00